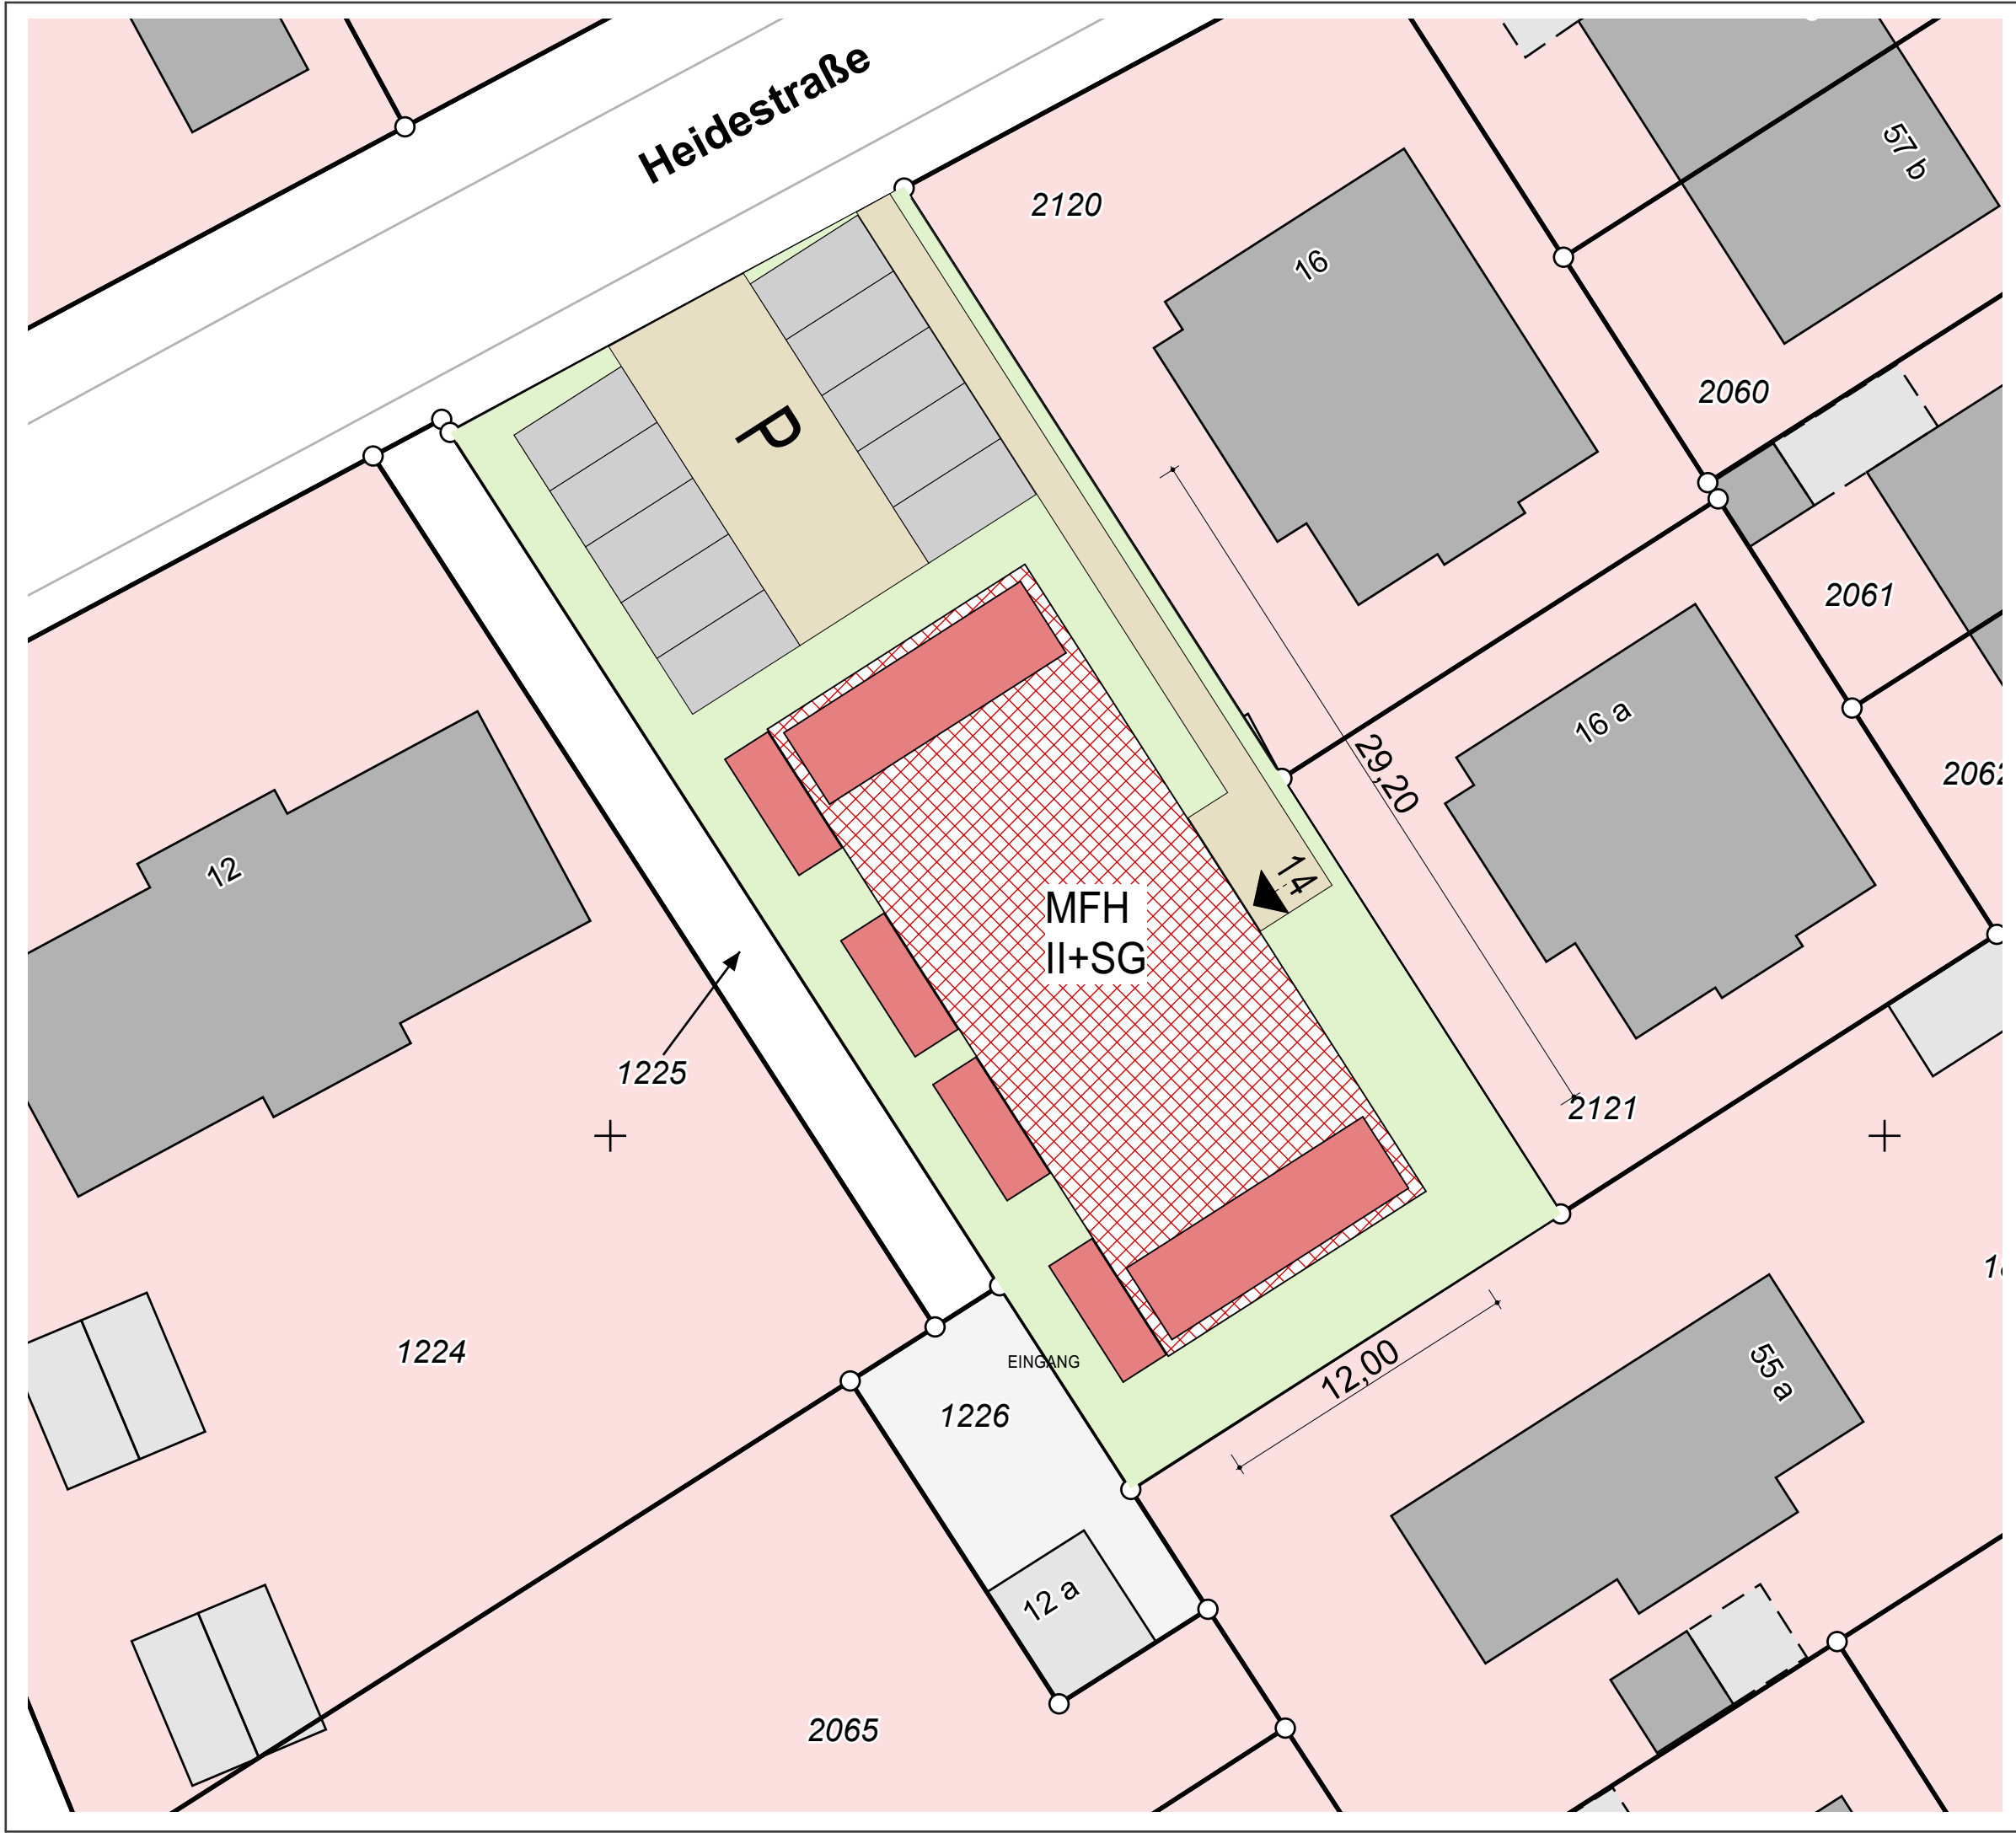


BAUANTRAG

BAUVORHABEN:
Neubau von einem Mehrfamilienhaus
Heidestraße 14
48167 Münster

PROJEKT: 25-08

LAGEPLAN

BAUHERR:

DATUM, UNTERSCHRIFT

PLANUNG:
MILKOWSKI
architekturbüro



Mariusz Milkowski
Dipl.- Ing. Architekt AKNW

Drubbel 1+2 | 48143 Münster

Mobil +49/172 2737780
Büro +49/251 400 76
Mail info@architektur-milkowski.de
Web www.architektur-milkowski.de

DATUM, UNTERSCHRIFT

STEMPEL

STAND	PLAN-NR.	MASSSTAB
27.10.25	BA.07	1:250