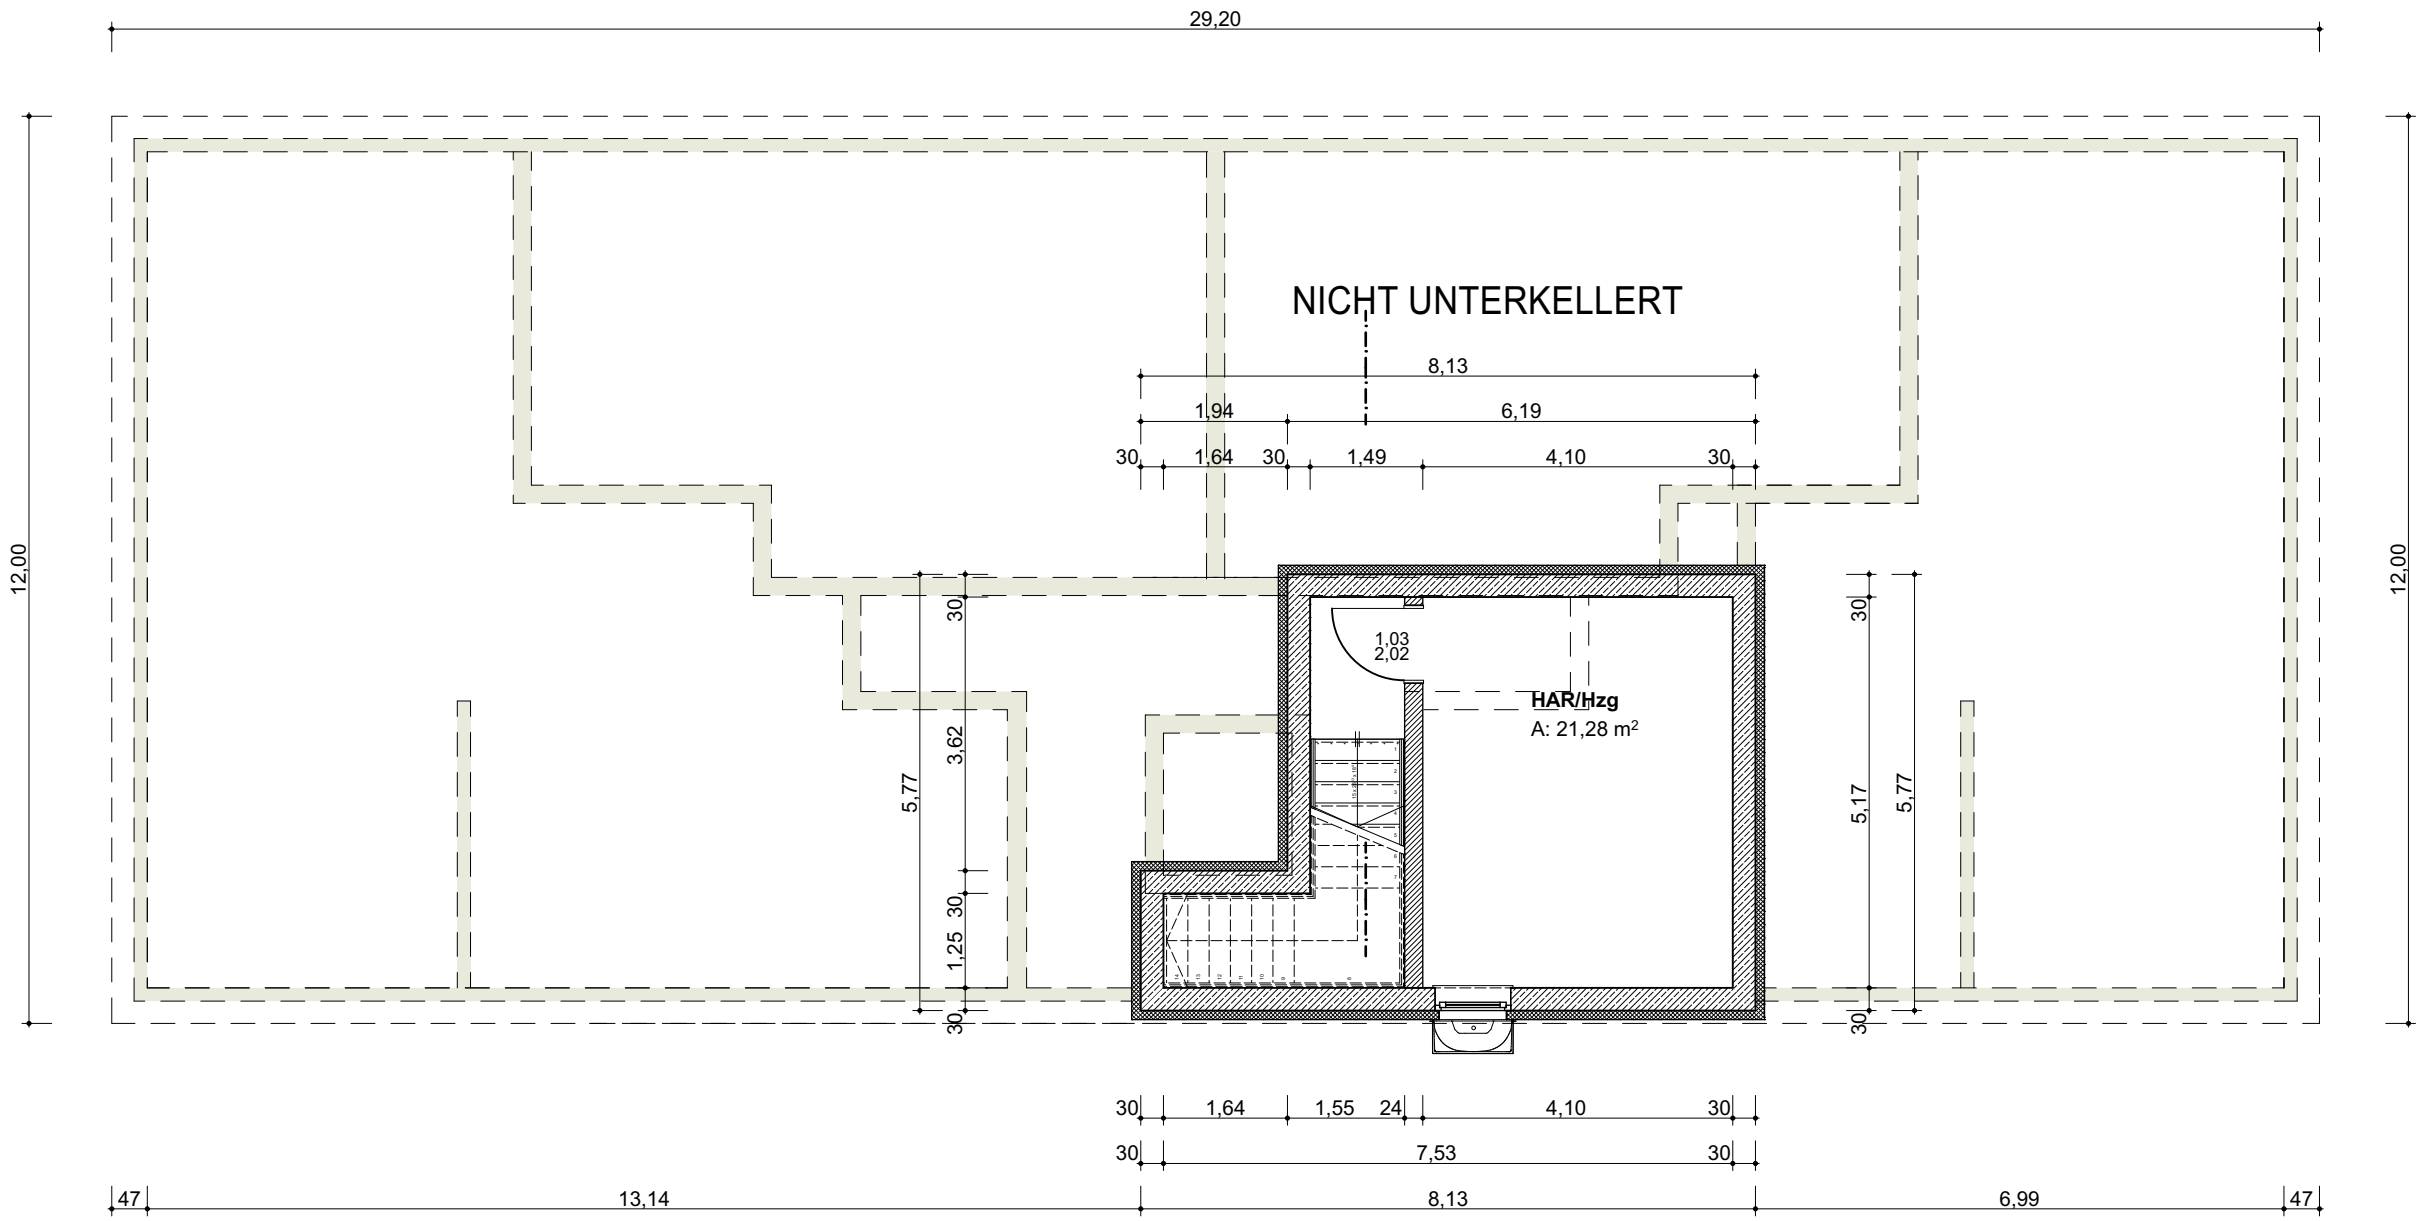
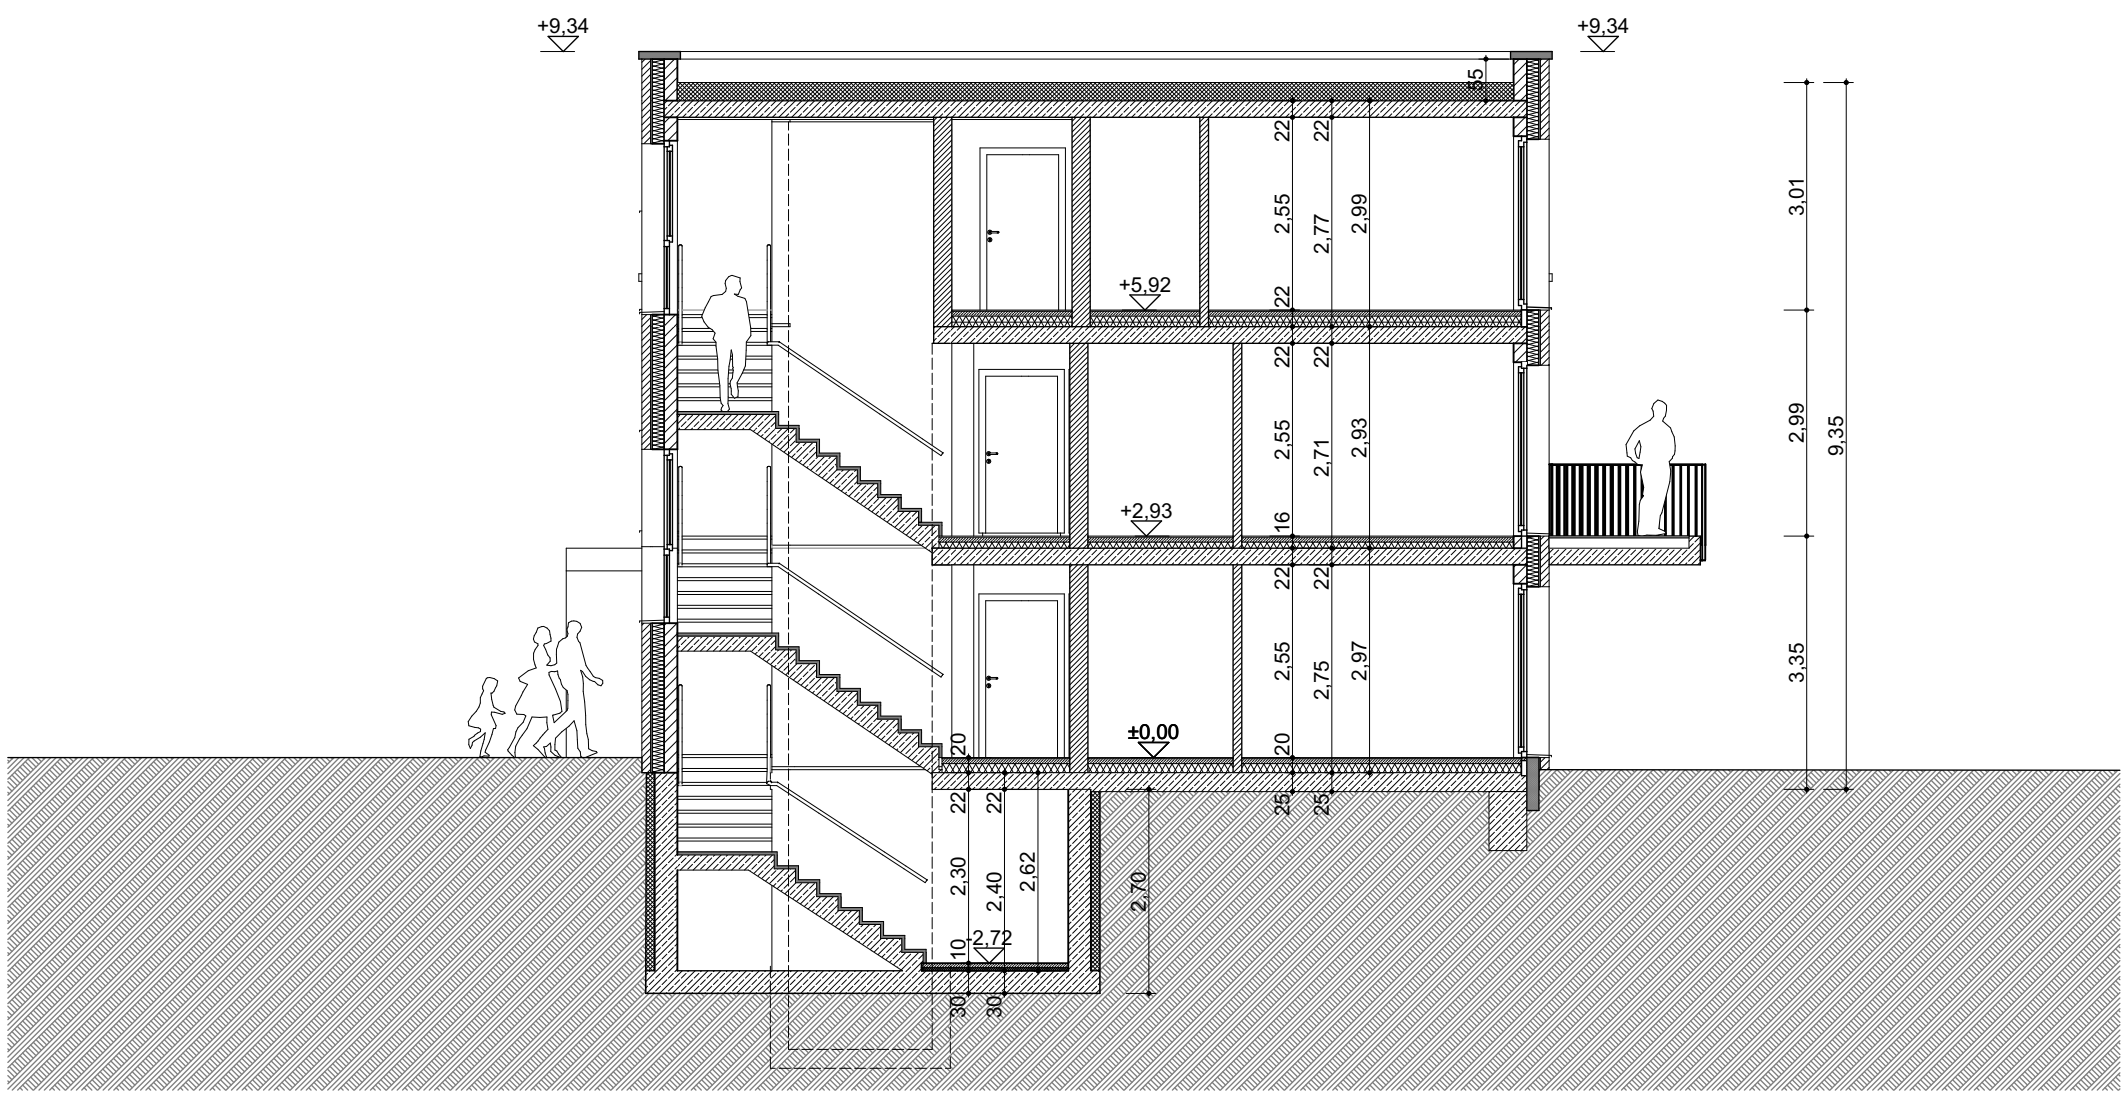


BAUANTRAG

BAUVORHABEN:

Neubau von einem Mehrfamilienhaus

Heidestraße 14
48167 Münster

PROJEKT: 25-08

SCHNITT A_A _ KELLERGEOSHOSS

BAUHERR:

DATUM, UNTERSCHRIFT

PLANUNG:

MILKOWSKI
architekturbüro



Mariusz Milkowski
Dipl.- Ing. Architekt AKNW

Drubbel 1+2 | 48143 Münster

Mobil +49/172 2737780
Büro +49/251 400 76
Mail info@architektur-milkowski.de
Web www.architektur-milkowski.de

DATUM, UNTERSCHRIFT

STEMPEL

STAND

PLAN-NR.

MASSTAB

27.10.25

BA.04

1:100